



PROSPETTI - VISTA ESTERNA
scala 1:10


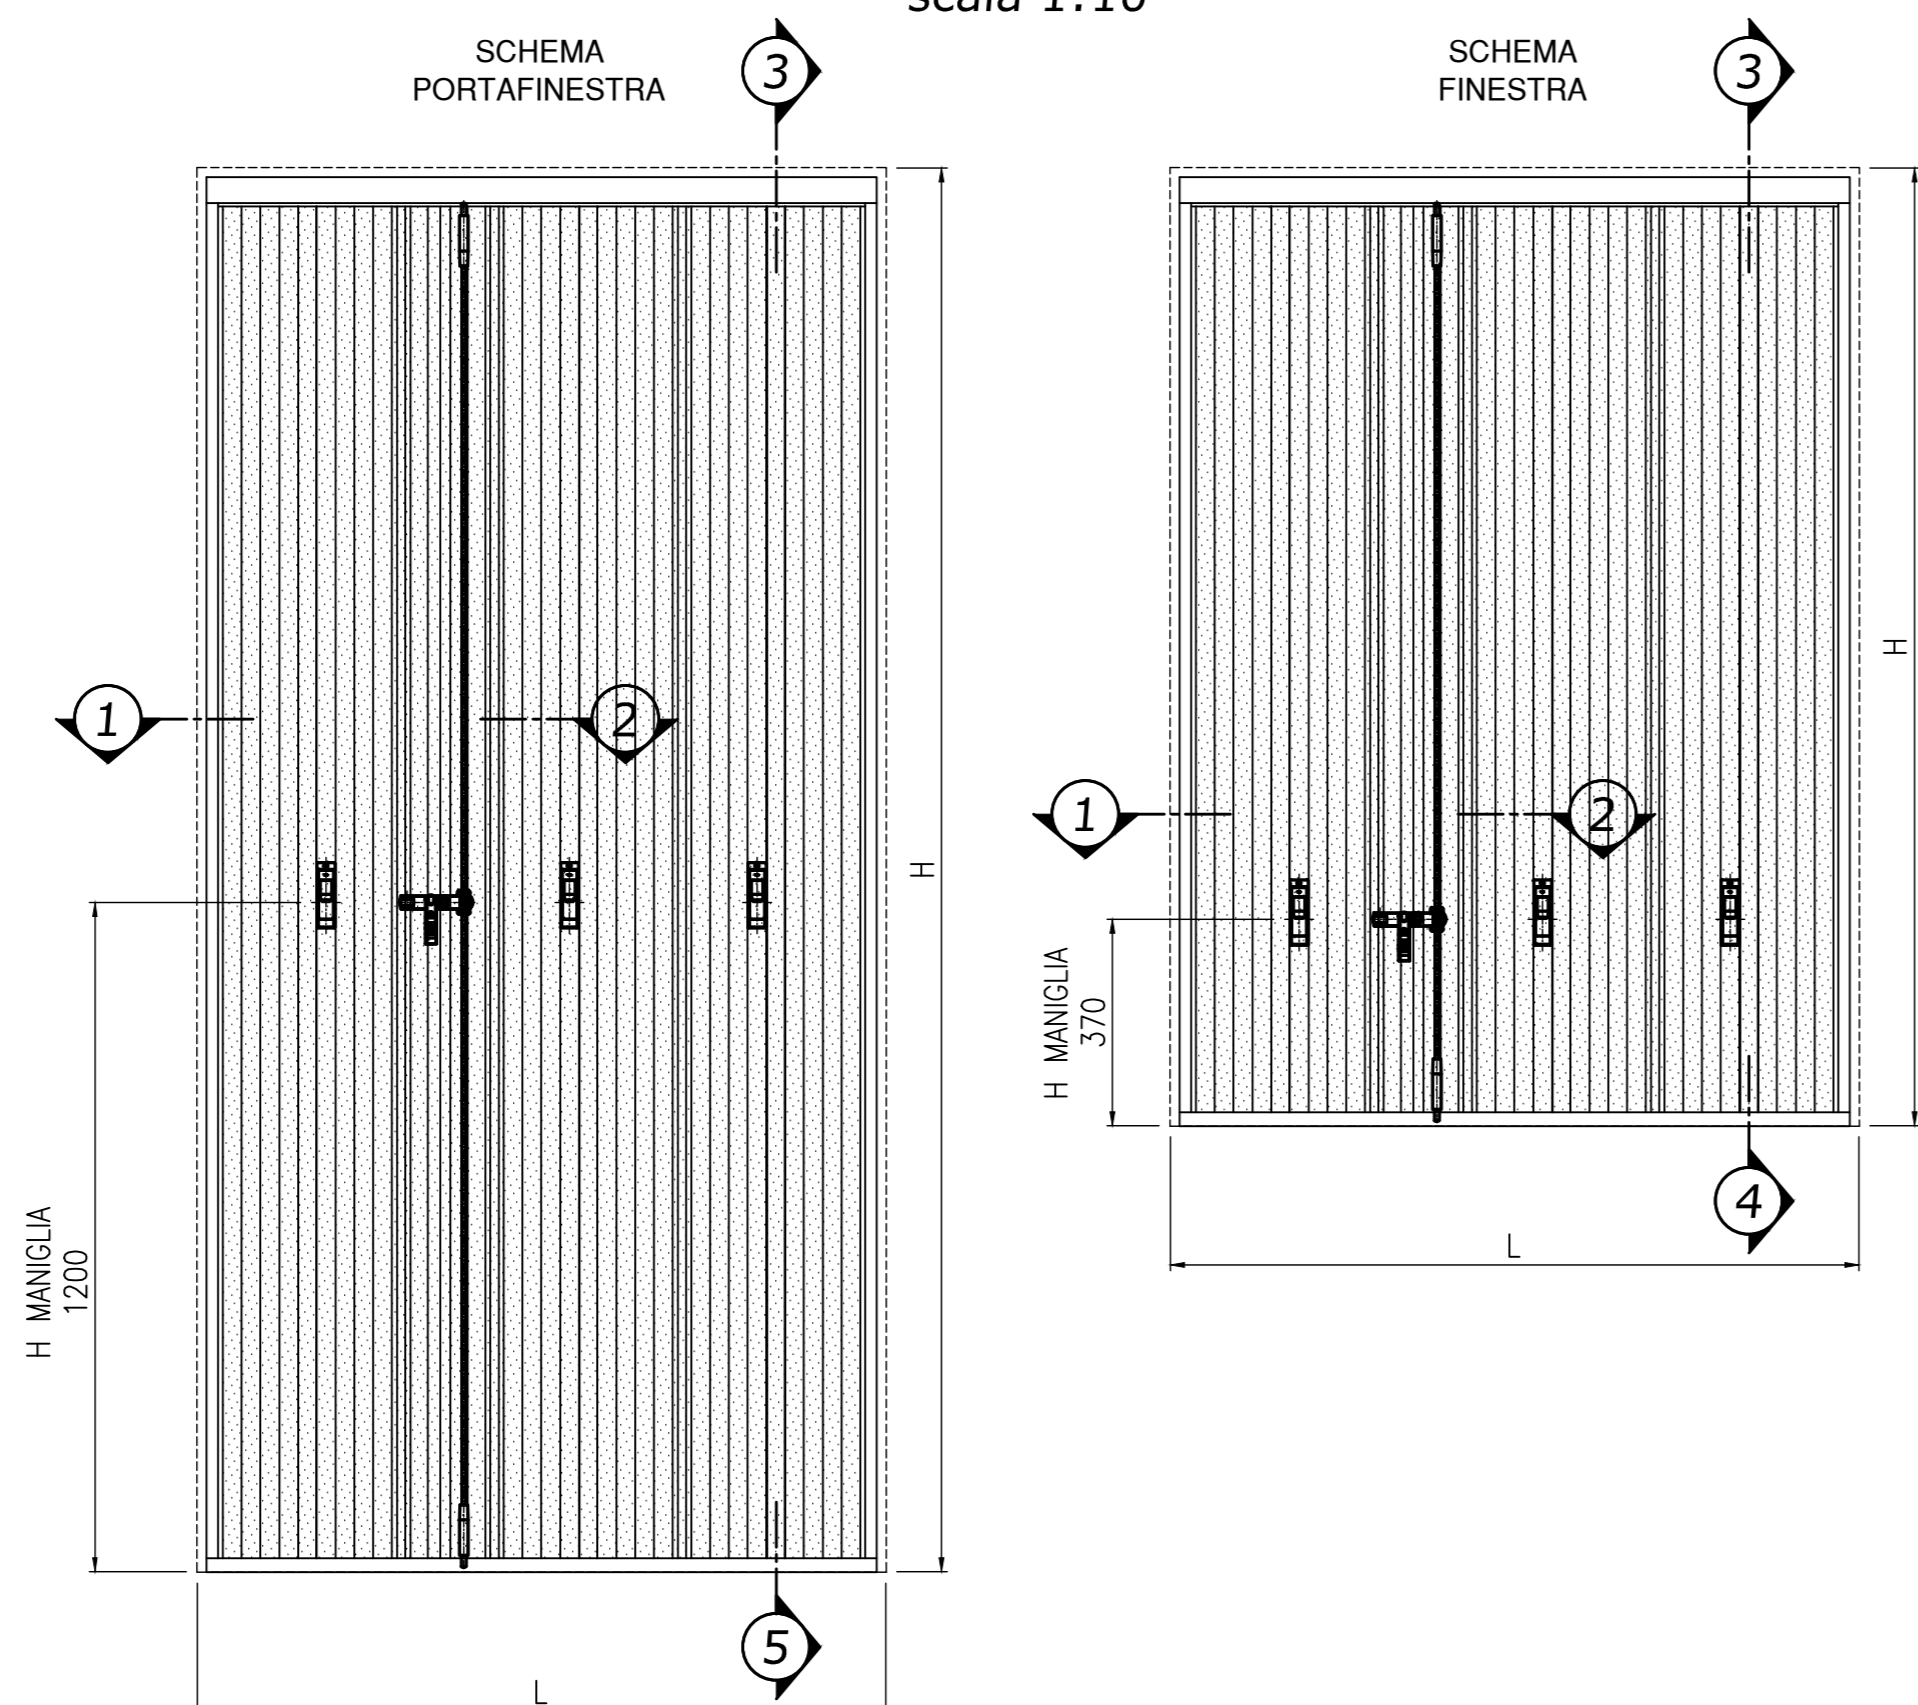


SOLUZIONE MONTANTE SENZA ZANZARIERA

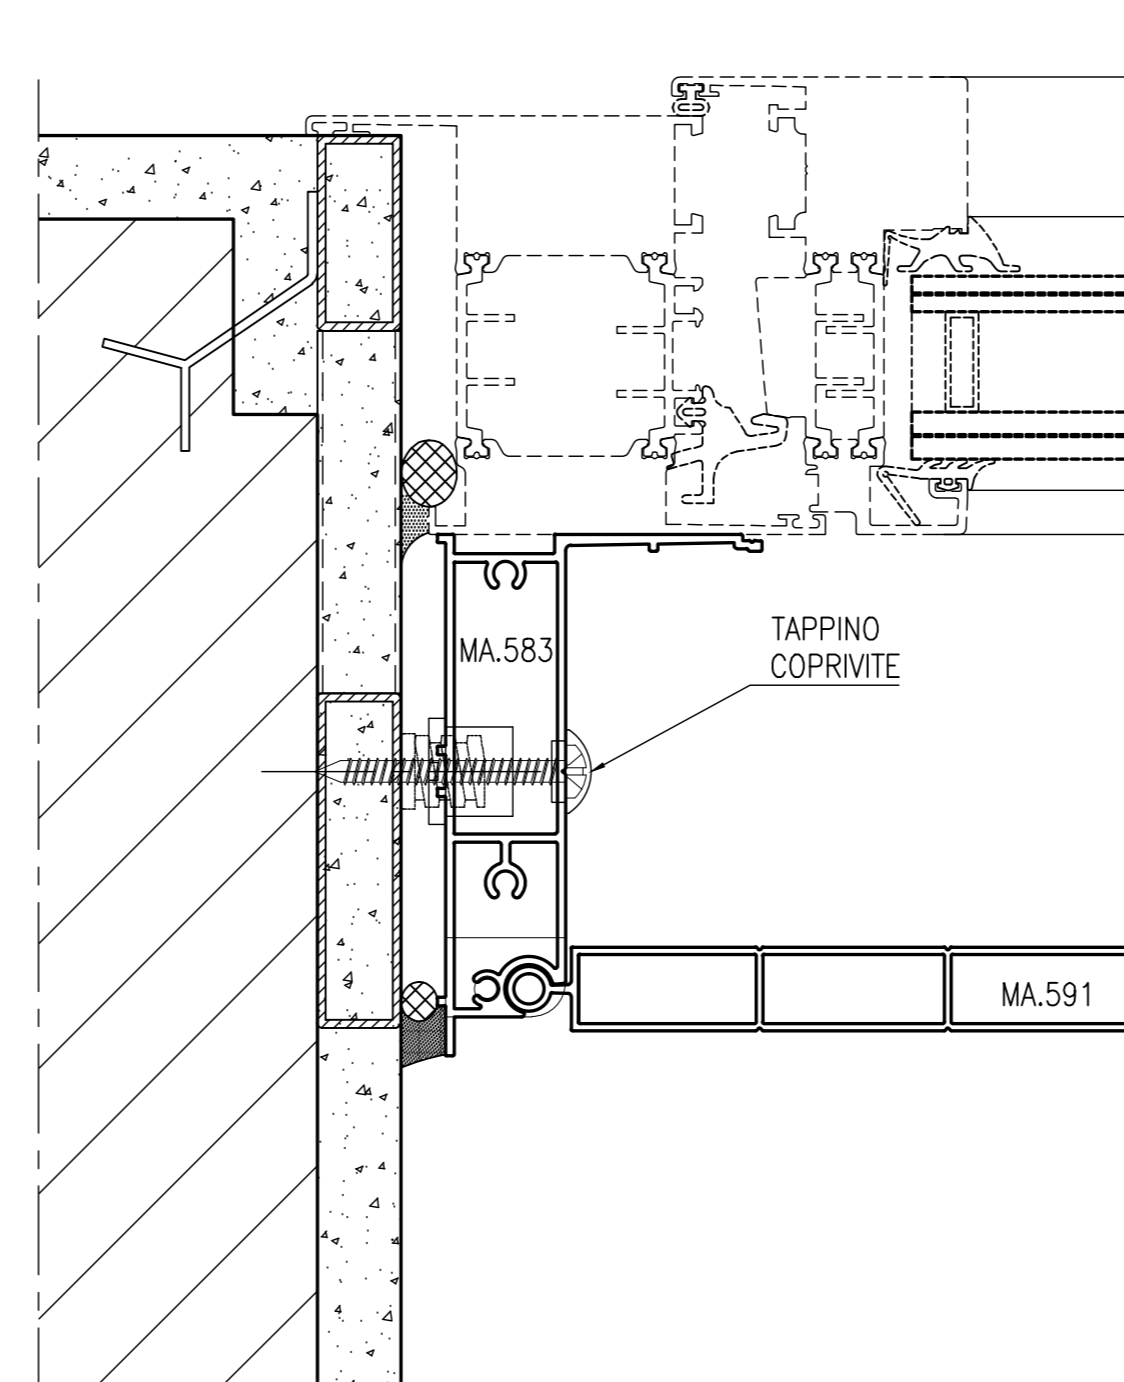

CASI TIPOLOGIE (con sfioro laterale di 6,5mm per parte)

TIPO 1 DOGA 150 - 175 - 200		30,5 VANO ARCHITETTONICO 599 - 897
TIPO 2 DOGA 150 - 175 - 200		66,5 VANO ARCHITETTONICO 898 - 1333
TIPO 3 DOGA 150 - 175 - 200		66,5 VANO ARCHITETTONICO 1334 - 1769
TIPO 4 DOGA 175 - 200		102,5 VANO ARCHITETTONICO 1770 - 2205
TIPO 5 DOGA 175 - 200		138,5 VANO ARCHITETTONICO 2206 - 2641
TIPO 6 DOGA 175 - 200		138,5 VANO ARCHITETTONICO 2642 - 3077
TIPO 7 DOGA 175 - 200		174,5 VANO ARCHITETTONICO 3078 - 3113 E VANO ARCHITETTONICO 3217 - 3513
TIPO 9 DOGA 150		210,5 VANO ARCHITETTONICO 3190 - 3216

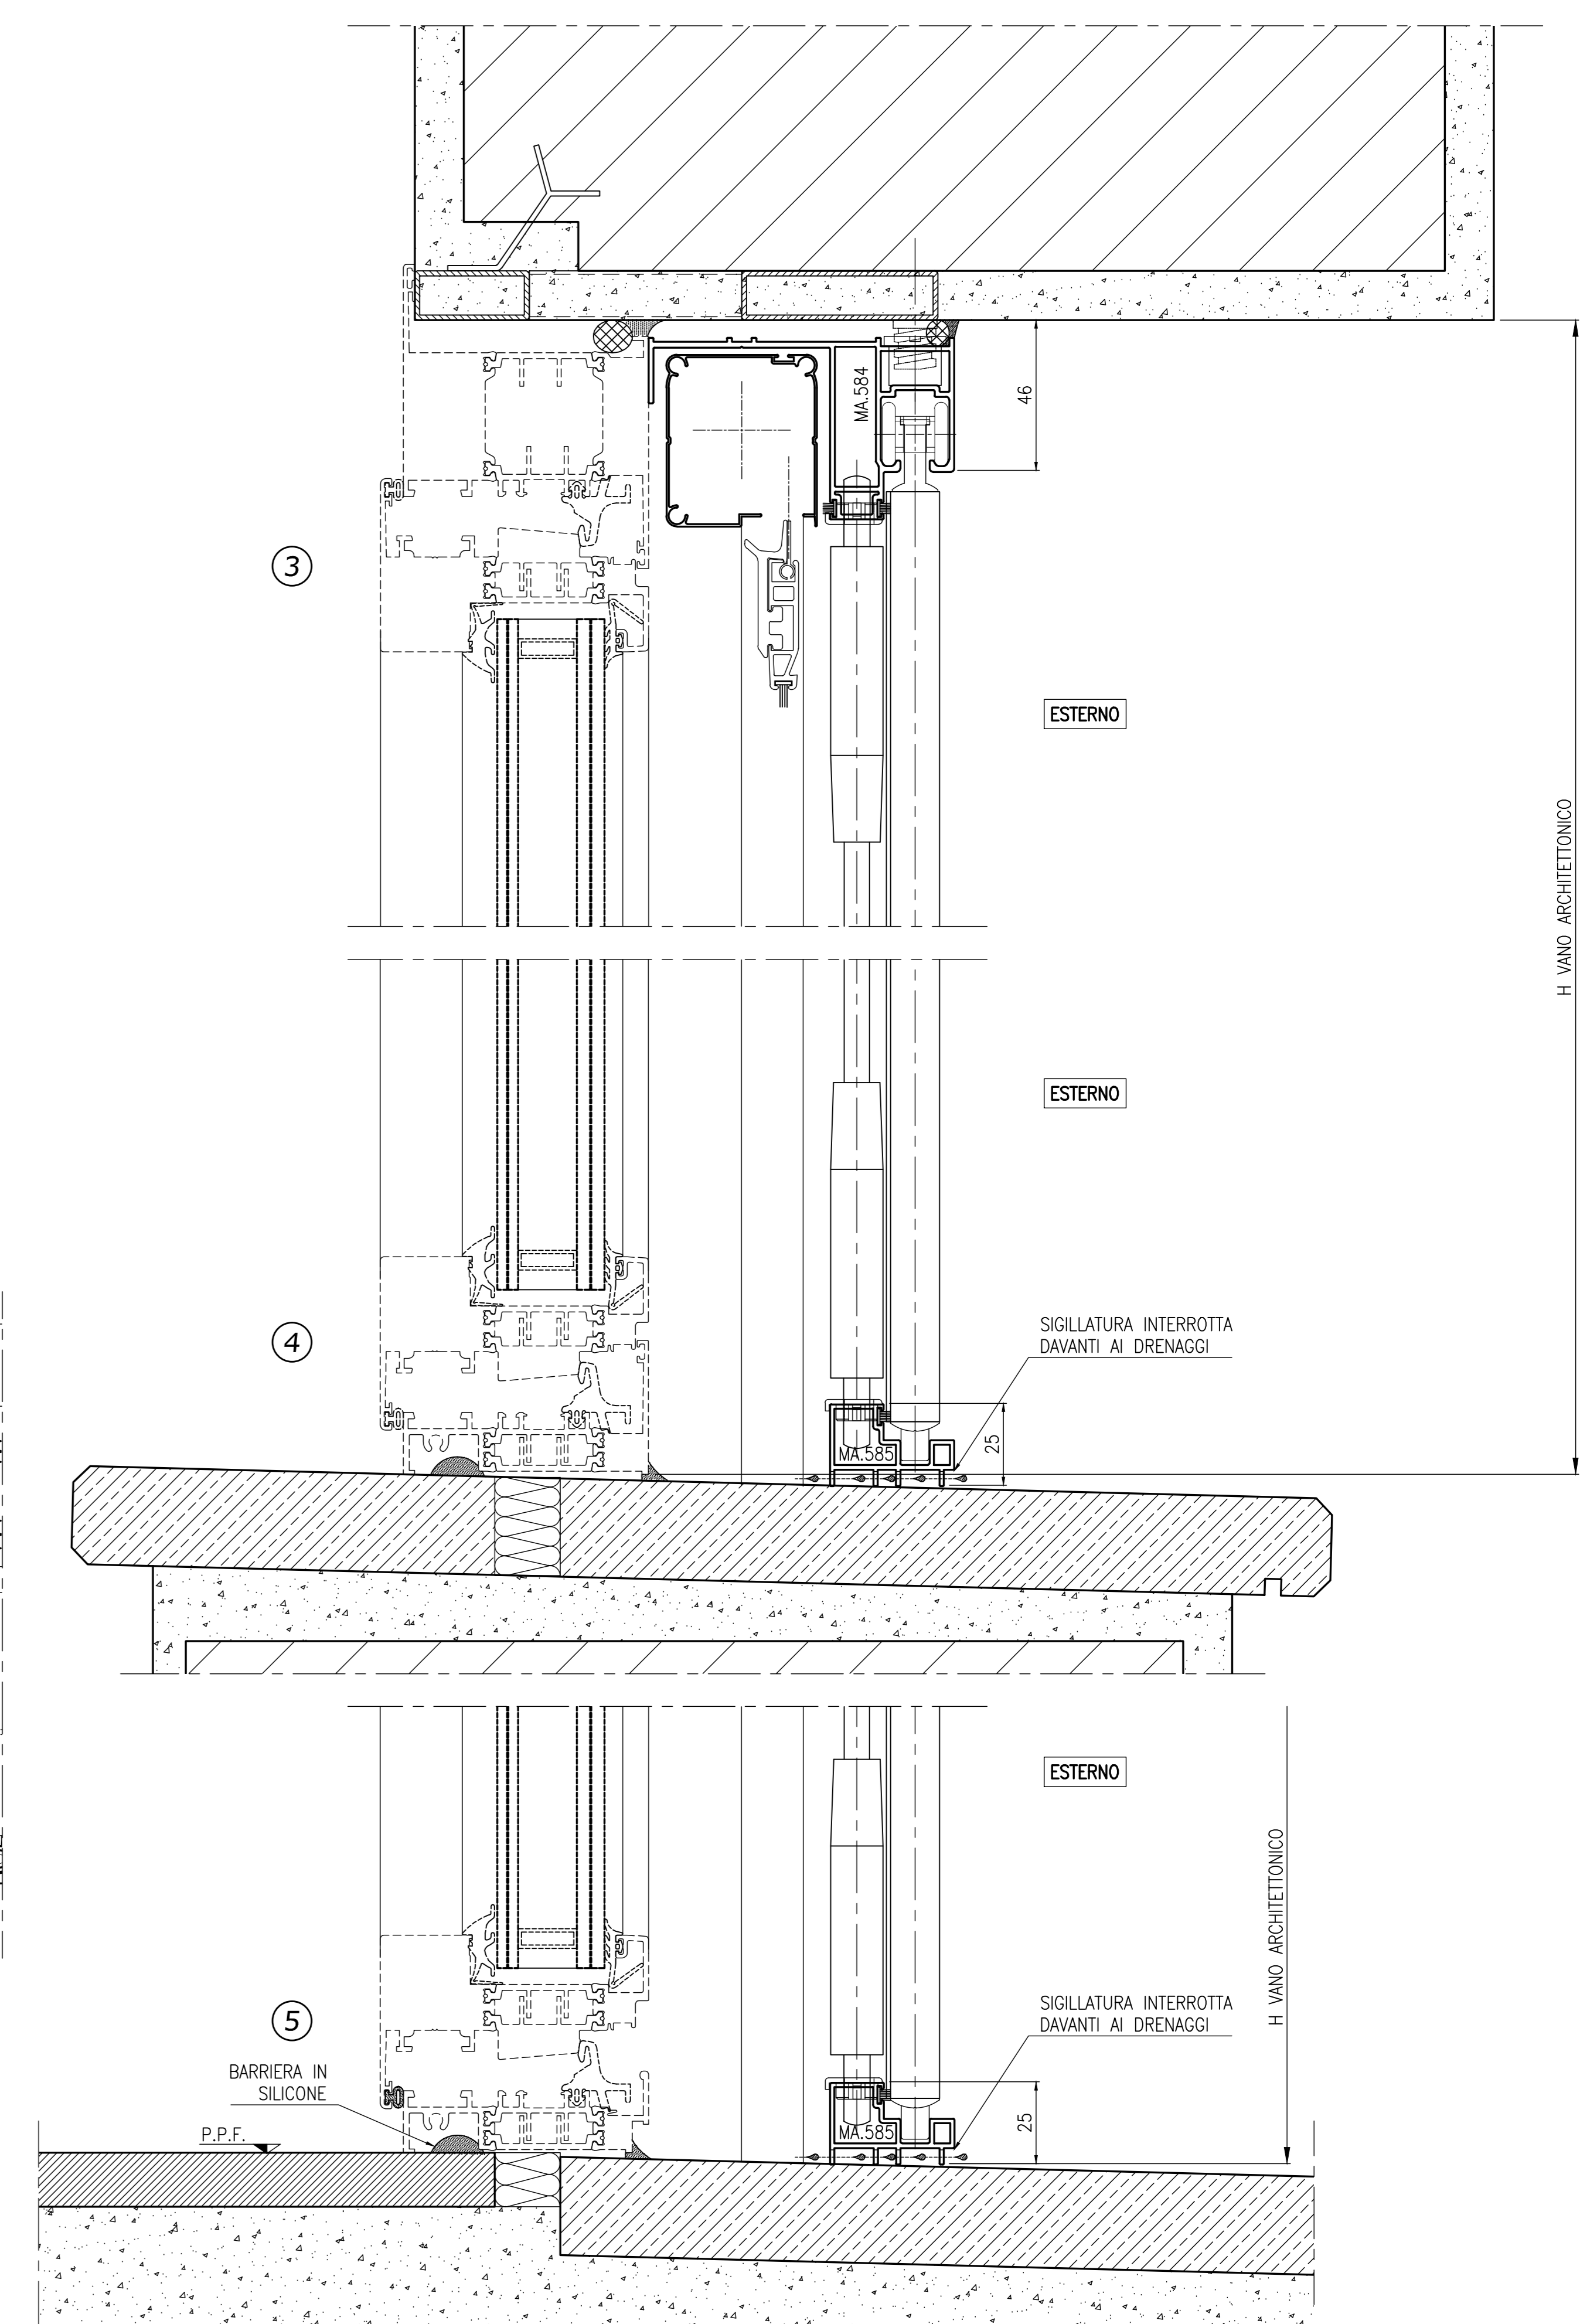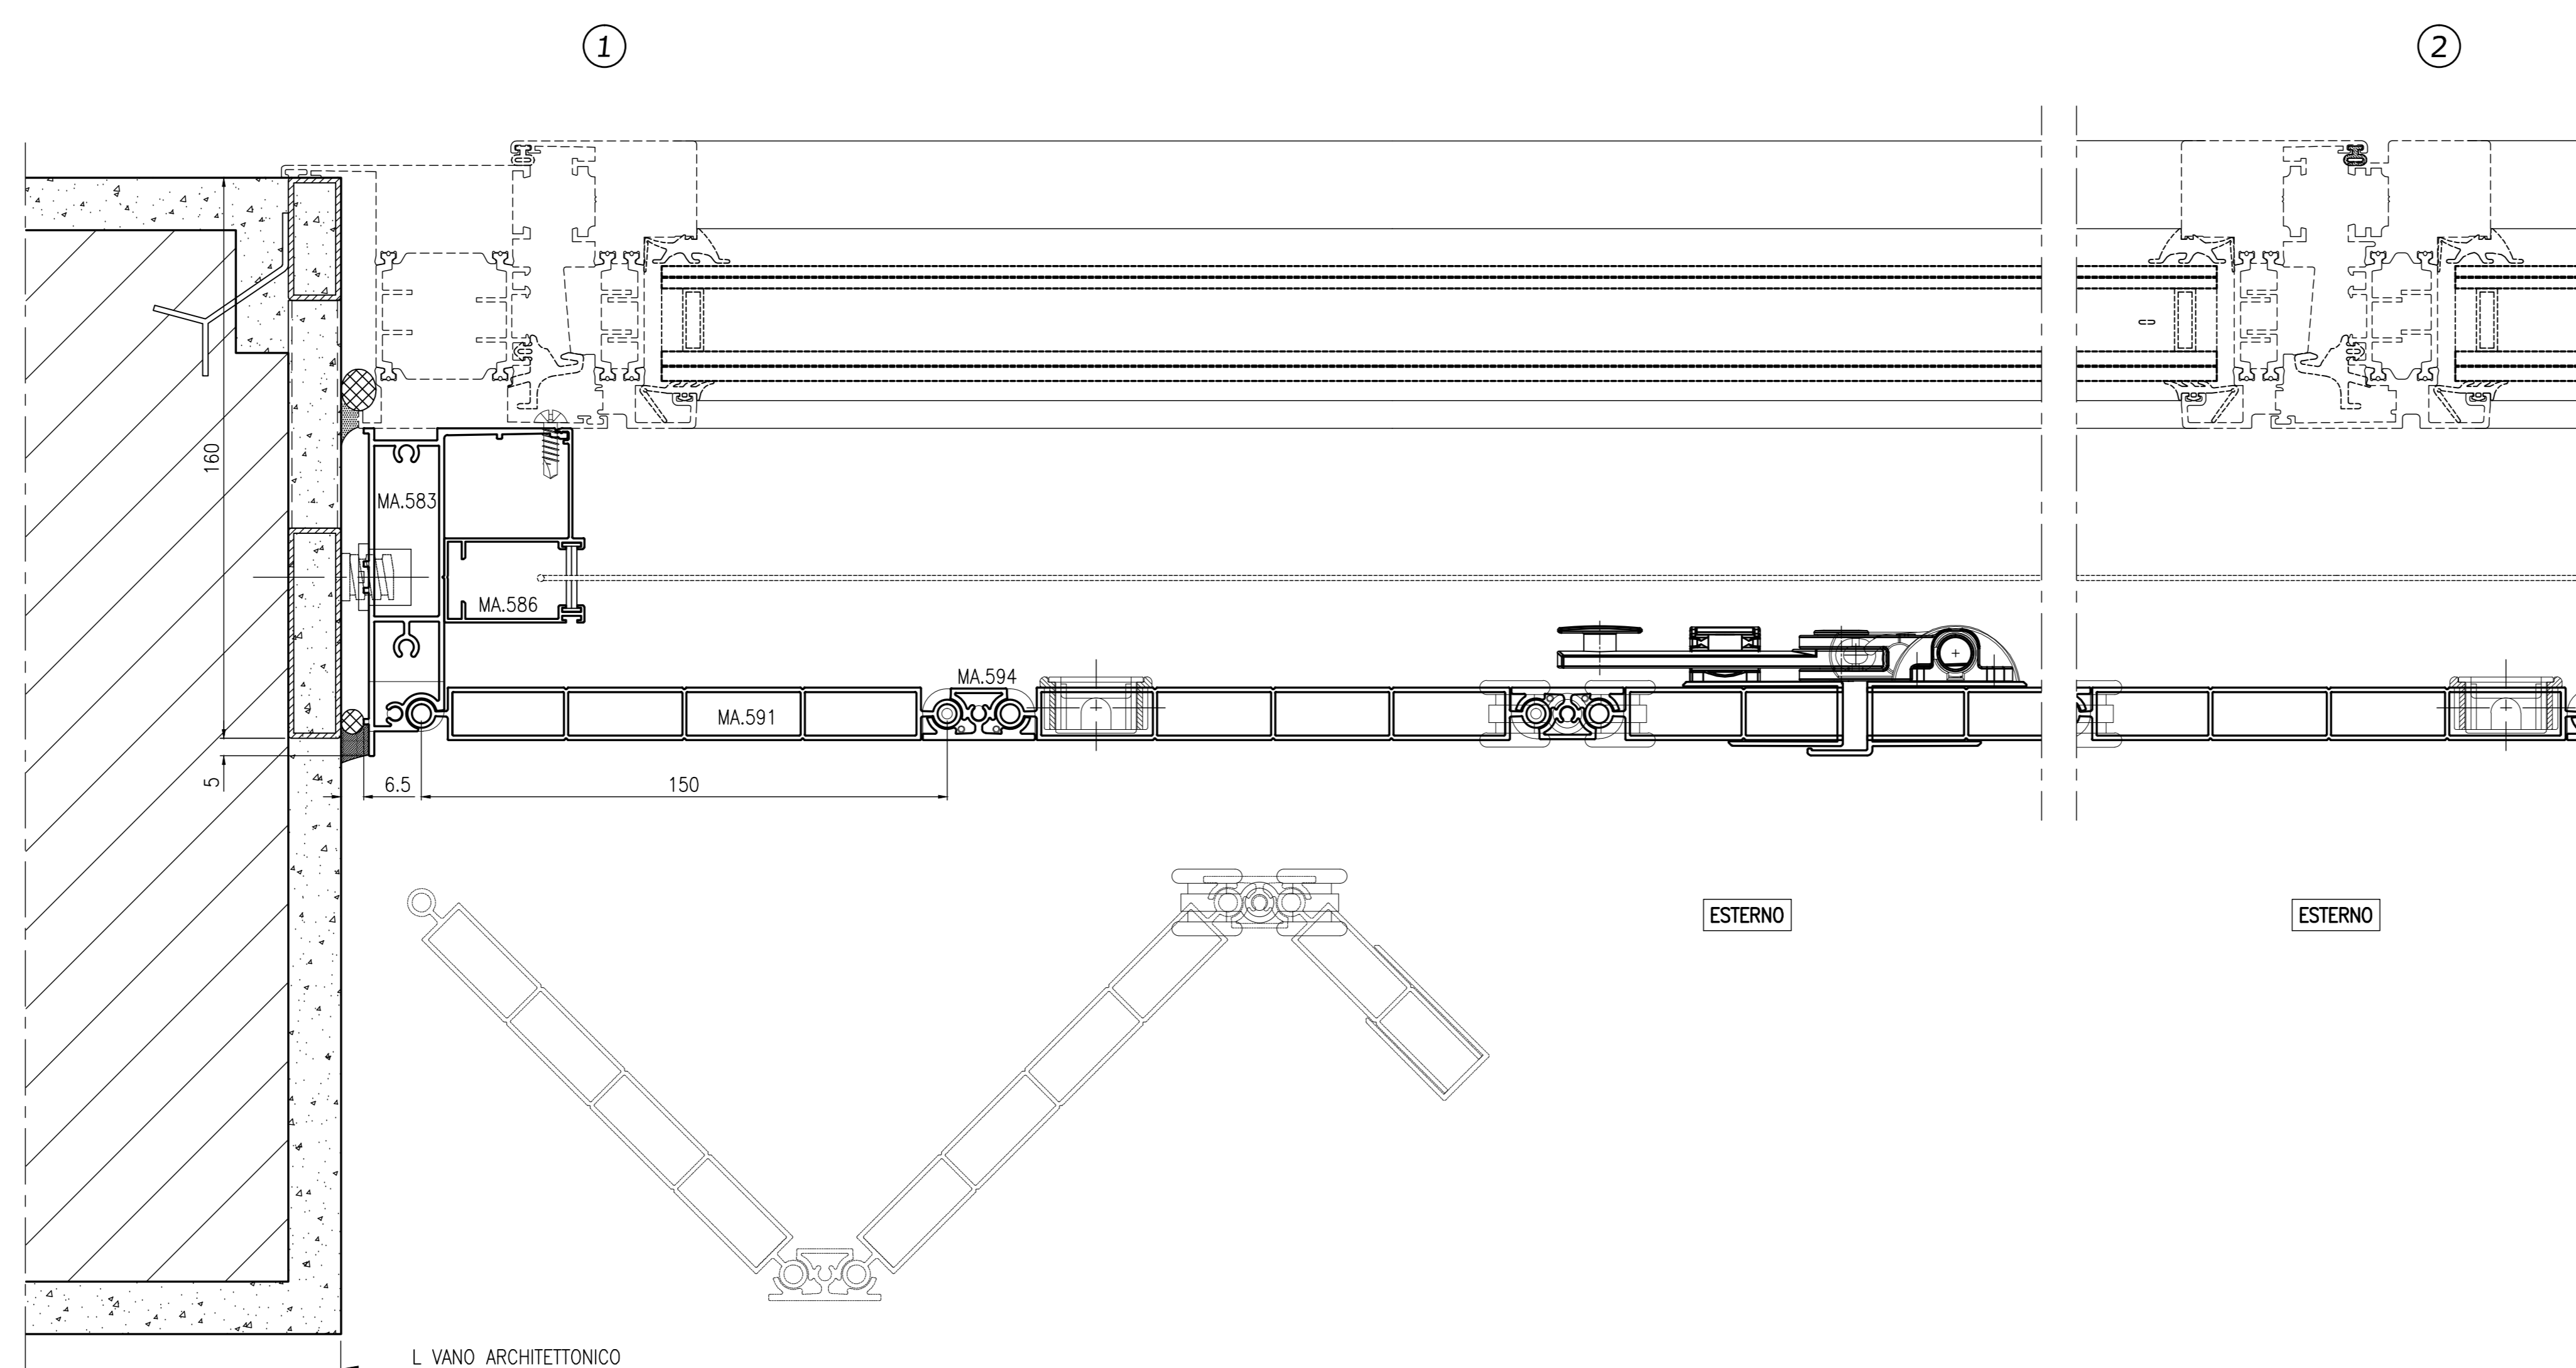

		REV.	DATA	PROG.	NOTE
COMMITTENTE: _____ CANTIERE: _____		LAVORO/OPERA: _____			
OGGETTO: Serramento con SKURETTO Prospetto e sezioni tipiche con zanzariera		DATA: 23.11.2011		SCALE: 1:10 FIRMA: Riccardo	
Questo disegno è di proprietà della CLAN s.p.a. e' vietata la riproduzione e l'installazione a terzi.		4000			